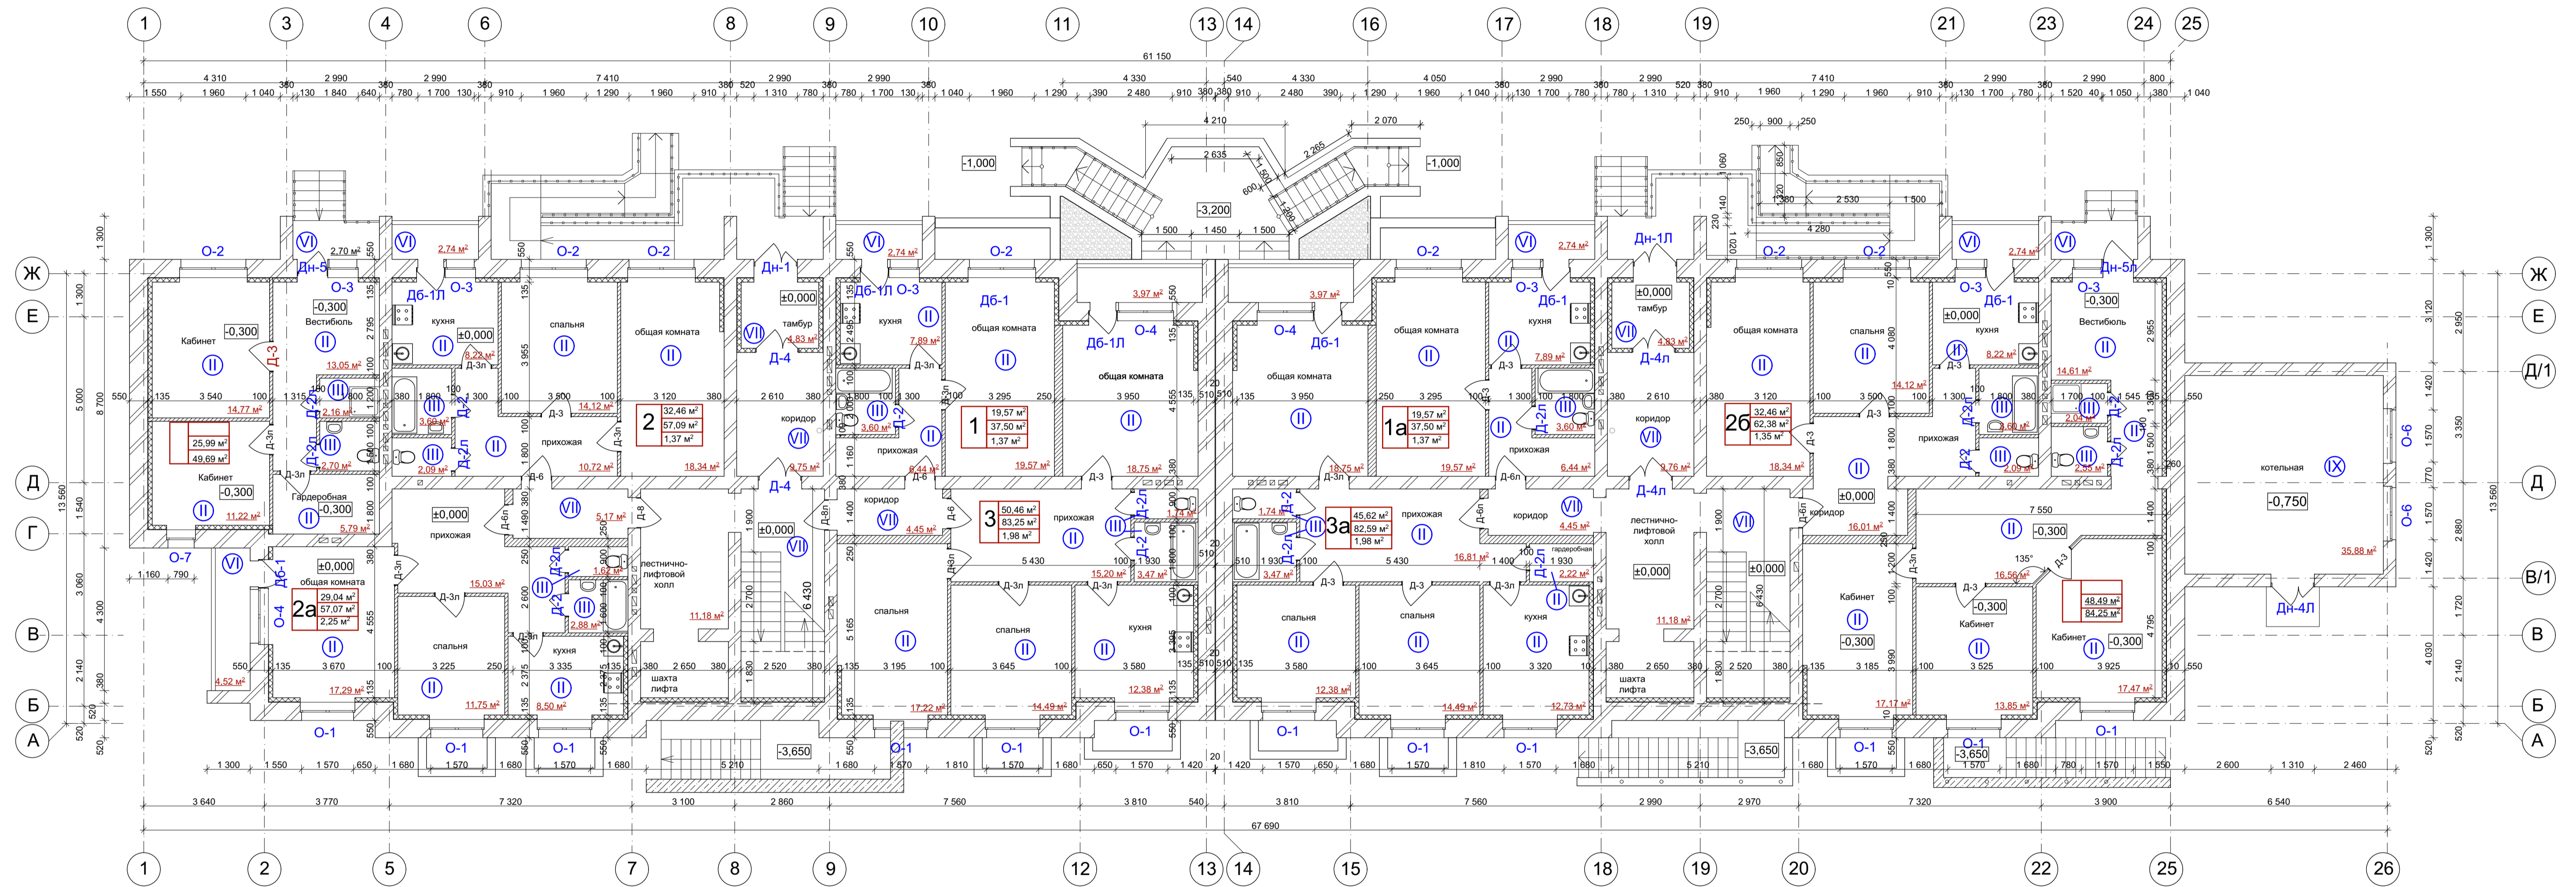

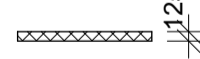
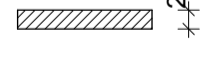
 


План первого этажа



- Условные обозначения
-  - Кирпичные стены
  -  - Газосиликатные блочки
  -  - Межквартирные перегородки из газосиликатных блочков
  -  - Пазогребневые перегородки

Жилая площадь квартиры, м<sup>2</sup>  
 28,20 м<sup>2</sup>  
 50,00 м<sup>2</sup> Площадь квартиры, м<sup>2</sup> без учета площади балконов и лоджий  
 1,40 м<sup>2</sup> Площадь лоджий с коэффициентом 0,5, м<sup>2</sup>.

|      |          |            |           |      |  |      |        |
|------|----------|------------|-----------|------|--|------|--------|
|      |          |            |           |      | 13-15-00 AP  |      |        |
|      |          |            |           |      | Многоквартирный многоэтажный жилой дом с помещениями общественного назначения по адресу: г. Тамбов, ул. Куйбышева, д. 59 |      |        |
| Изм. | Коп. уч. | Лист       | Подпись   | Дата | Стадия   | Лист | Листов |
|      |          | Архитектор | Щербачков | 2016 | П  | 2    |        |
|      |          | Н.Контр.   | Василенио |      |  |      |        |
|      |          | ГАП        | Василенио |      |  |      |        |
|      |          |            |           |      | План первого этажа М 1:100.  |      |        |
|      |          |            |           |      | ООО "Дизайн-проект"  |      |        |

СОГЛАСОВАНО  
 Подпись и печать  
 Возмен инв. №