


План подвального этажа

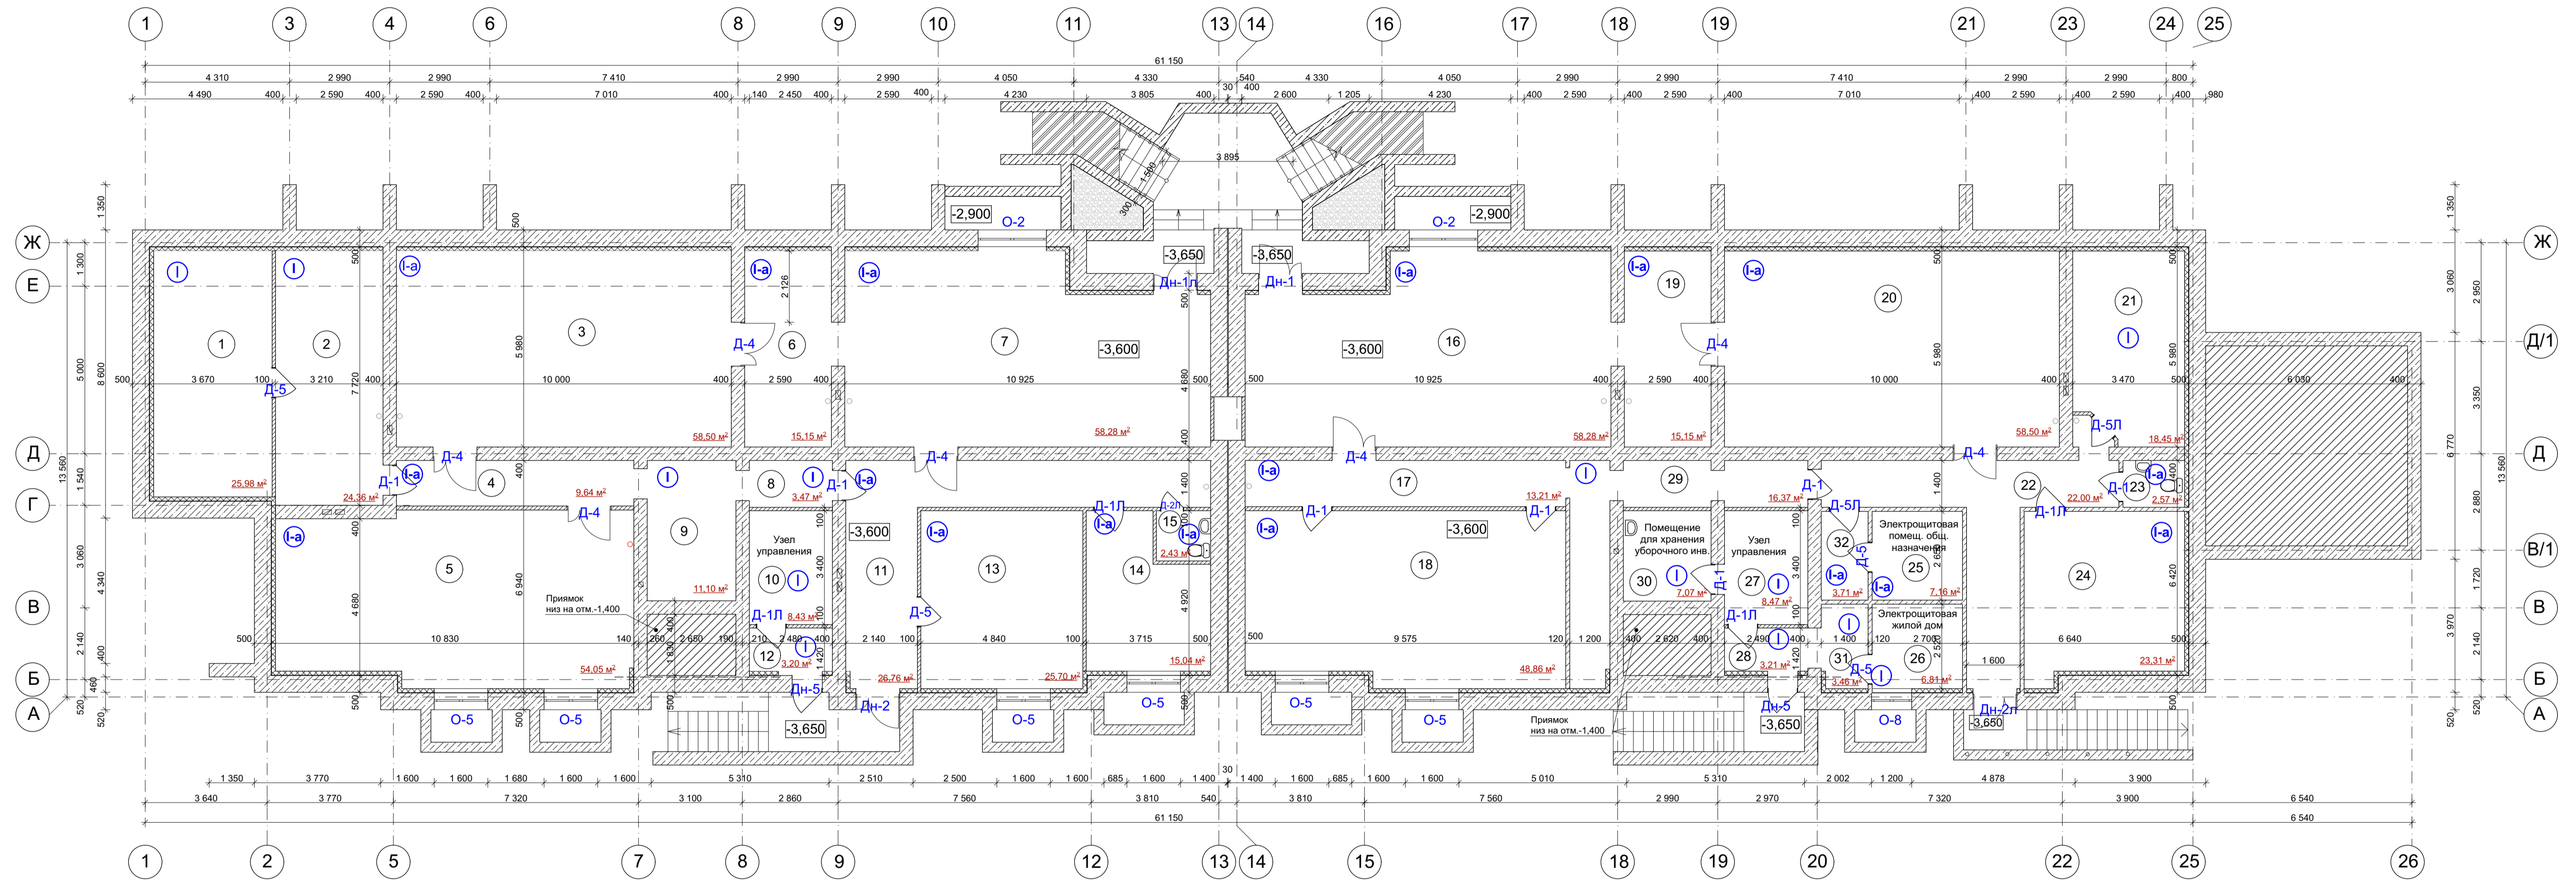

Экспликация помещений

№ Пом.	Наименование	Площадь	№ Пом.	Наименование	Площадь	№ Пом.	Наименование	Площадь
1	Венткамера приточная	25,98	14	Помещение персонала	15,04	27	Узел управления	8,47
2	Коридор	24,36	15	Санузел	2,43	28	Тамбур	3,21
3	Зал бытового обслуживания	58,50	16	Вестибюль	58,28	29	Коридор для обслуживания коммуникаций	16,37
4	Коридор	9,64	17	Коридор	13,21	30	Помещение для хранения уборочного инвентаря	7,07
5	Подсобное помещение	54,05	18	Зал бытового обслуживания	48,86	31	Тамбур	3,46
6	Коридор	15,15	19	Коридор	15,15	32	Коридор	3,71
7	Вестибюль	58,28	20	Зал бытового обслуживания	58,50		Общая площадь помещений подвала	658,68
8	Коридор	3,47	21	Венткамера приточная	18,45			
9	Коридор	11,10	22	Коридор	22,00			
10	Узел управления	8,43	23	Санузел	2,57			
11	Коридор	26,76	24	Помещение персонала	23,31			
12	Коридор	3,20	25	Электрощитовая помещений общ. назначения	7,16			
13	Помещение персонала	25,70	26	Электрощитовая жилой дом	6,81			

						13-15-00 AP		
						Многоквартирный многоэтажный жилой дом с помещениями общественного назначения по адресу: г. Тамбов, ул. Куйбышева, д. 59		
Изм.	Кол.уч.	Лист	№докум.	Подпись	Дата	Стадия	Лист	Листов
		Архитектор	Щербачков		2016	П	3	
		Н.Контр.	Василенко					
		ГАП	Василенко					
						План подвального этажа М 1:100.		
						ООО "Дизайн-проект"		

СОГЛАСОВАНО

Подпись и дата
Взамен инв. №