



Ведомость наружной отделки

№п/п	Наименование	Материалы	Вид отделки	Цвет	Примечание
1	Стена	Кирпич силикатный облицовочный	Облицовка	Желтый	
2	Стена	Кирпич силикатный облицовочный	Облицовка	Серый	
3	Стена	Кирпич силикатный облицовочный	Облицовка	Белый	
4	Витражи	Металлопластик	Заводская отделка	Белый	
5	Оконные рамы	Металлопластик	Заводская отделка	Белый	
6	Входные двери	Сталь с полимерным покрытием	Заводская отделка	Серый	
7	Навес над входной группой	Алюкобонд	Облицовка	Белый	
8	Ограждения и решетки	Металл	Эмалирование	Белый	
9	Цоколь	Искусственный камень	Облицовка	Серый	

						2021	КЛ-1-21-АР			
						Многоквартирный жилой дом по адресу: г.Тамбов, ул.Лермонтовская, д.54				
Изм.	Кол.уч.	Лист	№ док.	Подп.	Дата			Стадия	Лист	Листов
Разраб.		Дружкина						П	15	
Пров.		Баева						Фасад П-А. Цветовое решение М1:100		
ГАП		Фарба								
Н.контр.		Фарба								

Согласовано

Взам. инв. №

Подп. и дата

Инв. № подл.

Согласно
 Взам. инв. №
 Подл. и дата
 Инв. № подл.




Ведомость наружной отделки

№п/п	Наименование	Материалы	Вид отделки	Цвет	Примечание
1	Стена	Кирпич силикатный облицовочный	Облицовка	Желтый	
2	Стена	Кирпич силикатный облицовочный	Облицовка	Серый	
3	Стена	Кирпич силикатный облицовочный	Облицовка	Белый	
4	Витражи	Металлопластик	Заводская отделка	Белый	
5	Оконные рамы	Металлопластик	Заводская отделка	Белый	
6	Входные двери	Сталь с полимерным покрытием	Заводская отделка	Серый	
7	Навес над входной группой	Алюкобонд	Облицовка	Белый	
8	Ограждения и решетки	Металл	Эмалирование	Белый	
9	Цоколь	Искусственный камень	Облицовка	Серый	

					2021					КЛ-1-21-АР
Многоквартирный жилой дом по адресу: г.Тамбов, ул.Лермонтовская, д.54										
Изм.	Кол.уч.	Лист	№ док	Подп.	Дата			Стадия	Лист	Листов
Разраб.		Дружкина						П	16	
Пров.		Баева								
ГАП		Фарба								
Н.контр.		Фарба								
Фасад А-П. Цветовое решение М1:100										



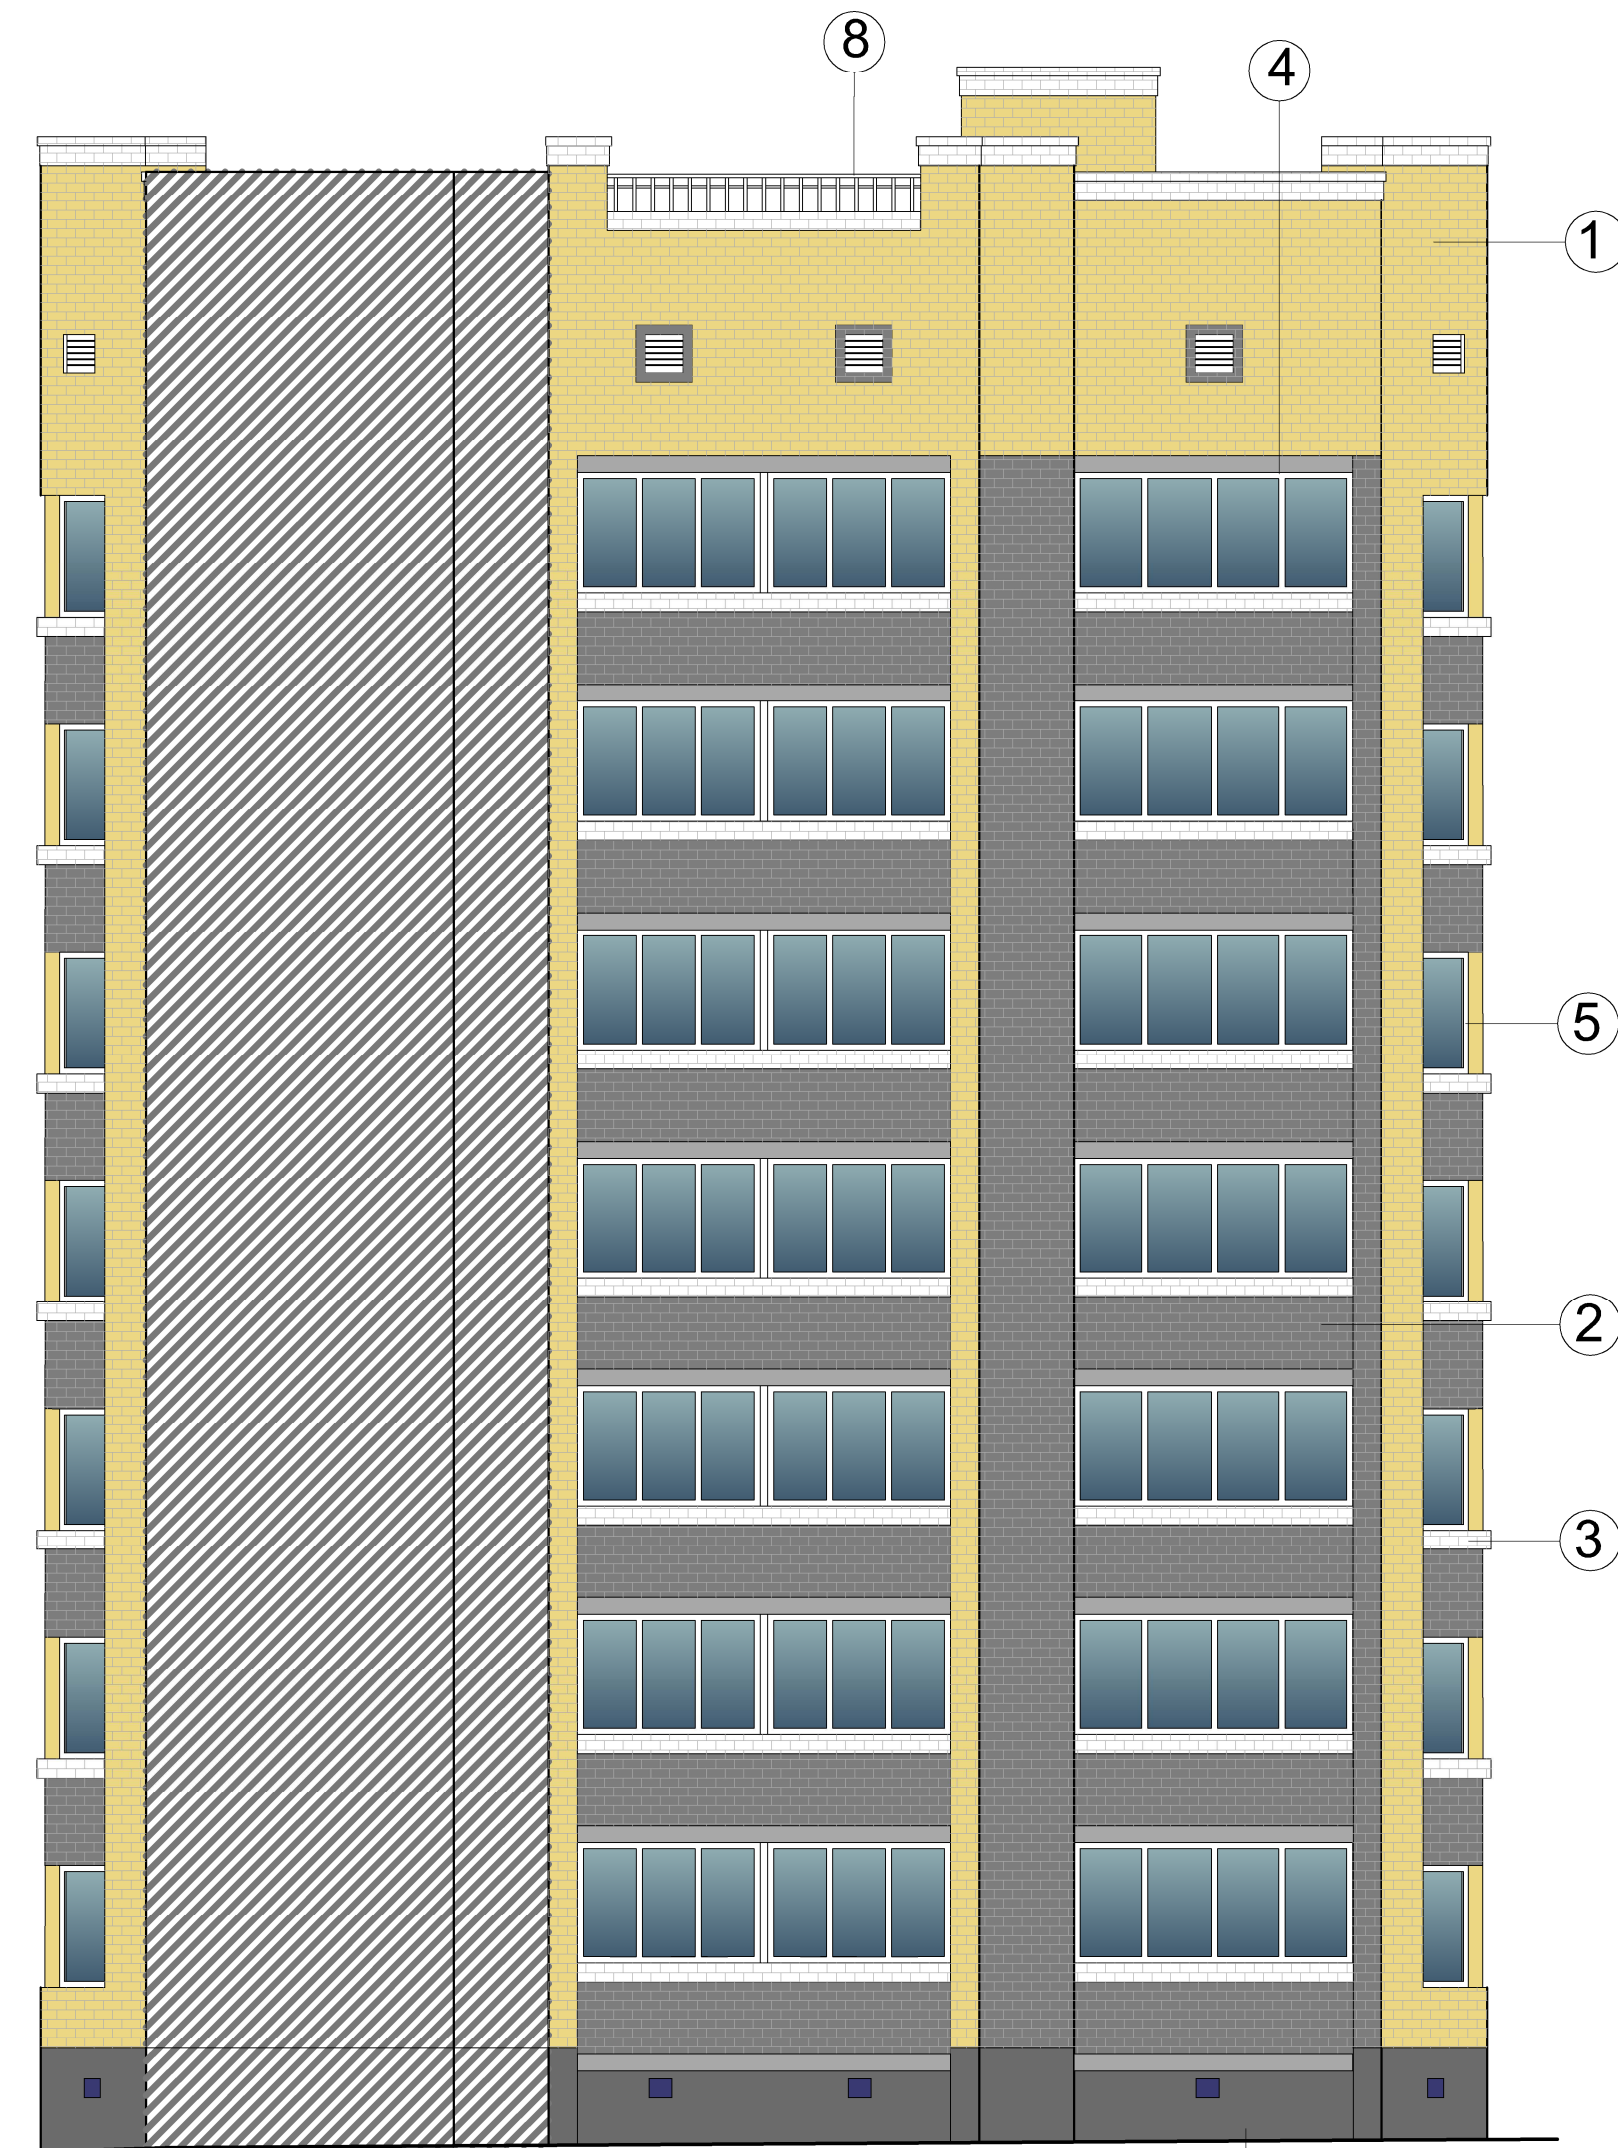


Ведомость наружной отделки

№п/п	Наименование	Материалы	Вид отделки	Цвет	Примечание
1	Стена	Кирпич силикатный облицовочный	Облицовка	Желтый	
2	Стена	Кирпич силикатный облицовочный	Облицовка	Серый	
3	Стена	Кирпич силикатный облицовочный	Облицовка	Белый	
4	Витражи	Металлопластик	Заводская отделка	Белый	
5	Оконные рамы	Металлопластик	Заводская отделка	Белый	
6	Входные двери	Сталь с полимерным покрытием	Заводская отделка	Серый	
7	Навес над входной группой	Алюминий	Облицовка	Белый	
8	Ограждения и решетки	Металл	Эмалирование	Белый	
9	Цоколь	Искусственный камень	Облицовка	Серый	

Согласовано	
-------------	--

Взам. инв. №	
Подп. и дата	
Инв. № подл.	

					2021	КЛ-1-21-АР		
						Многоквартирный жилой дом по адресу: г.Тамбов, ул.Лермонтовская, д.54		
Изм.	Кол.уч.	Лист	№ док.	Подп.	Дата	Стадия	Лист	Листов
Разраб.		Дружкина		<i>[Signature]</i>		П	17	
Пров.		Баева		<i>[Signature]</i>				
ГАП		Фарба		<i>[Signature]</i>				
Н.контр.		Фарба		<i>[Signature]</i>		Фасад 1-12. Цветовое решение М1:100		

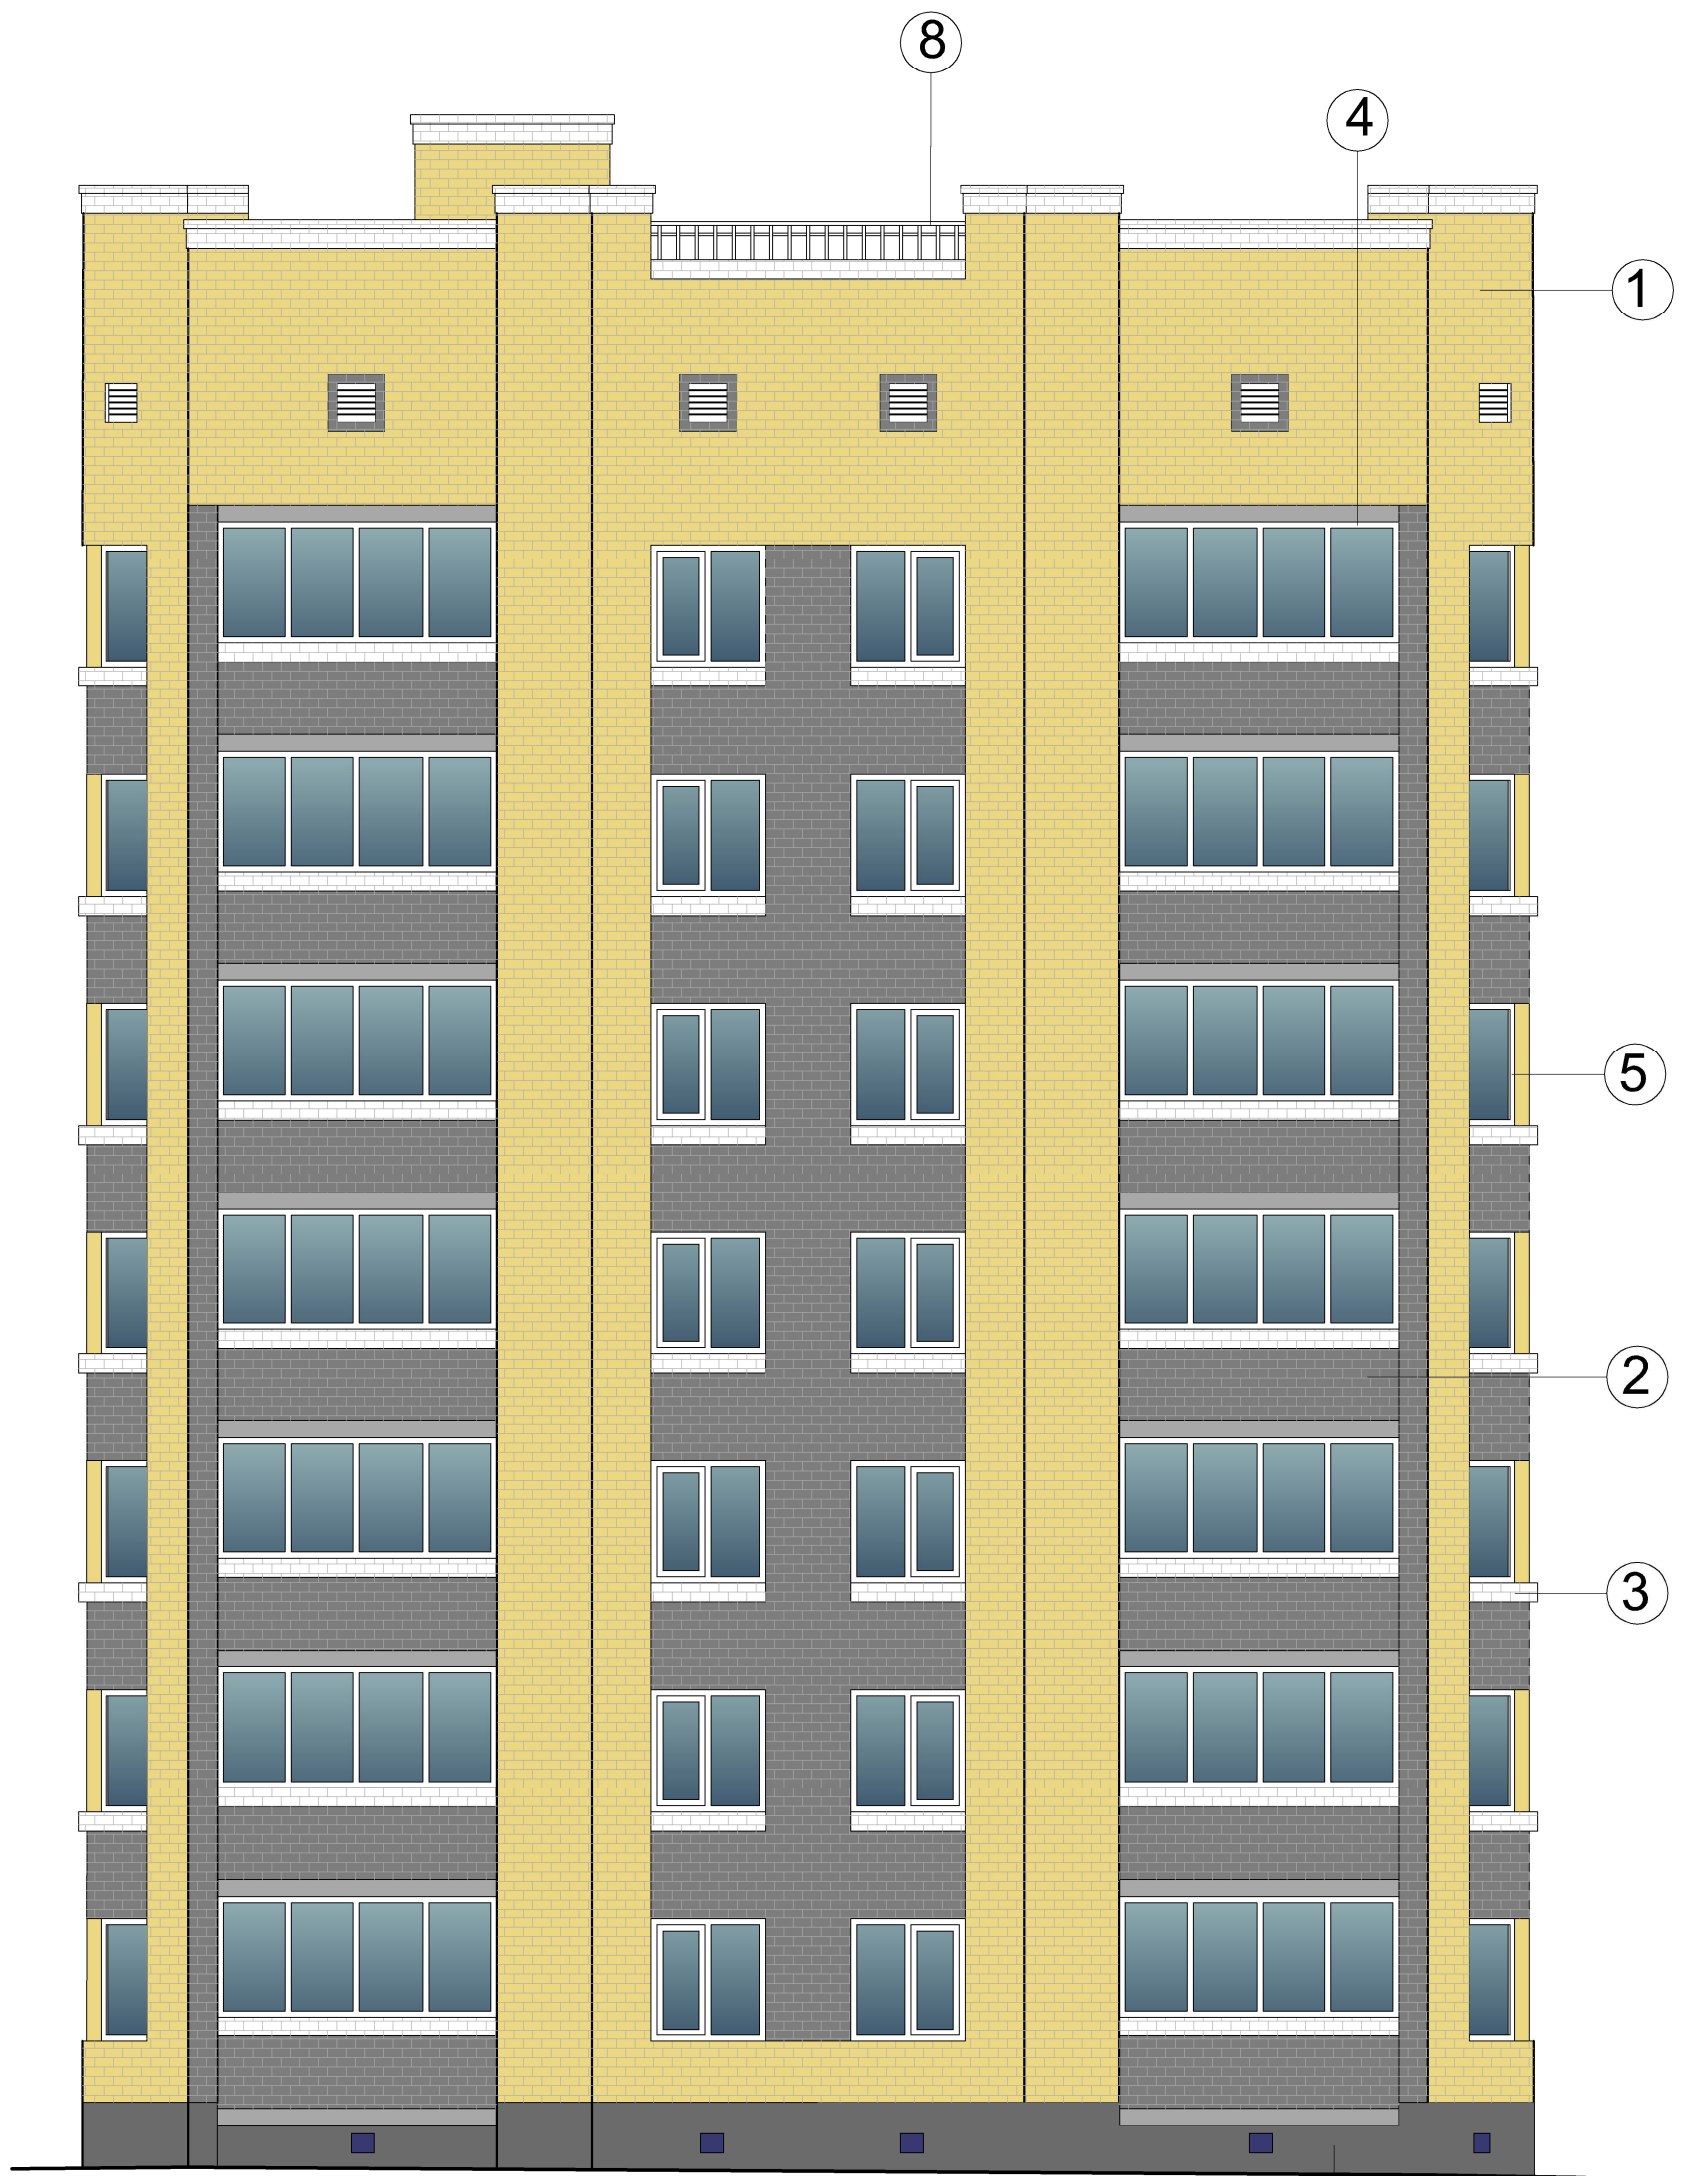

Ведомость наружной отделки

№п/п	Наименование	Материалы	Вид отделки	Цвет	Примечание
1	Стена	Кирпич силикатный облицовочный	Облицовка	Желтый	
2	Стена	Кирпич силикатный облицовочный	Облицовка	Серый	
3	Стена	Кирпич силикатный облицовочный	Облицовка	Белый	
4	Витражи	Металлопластик	Заводская отделка	Белый	
5	Оконные рамы	Металлопластик	Заводская отделка	Белый	
6	Входные двери	Сталь с полимерным покрытием	Заводская отделка	Серый	
7	Навес над входной группой	Алюкобонд	Облицовка	Белый	
8	Ограждения и решетки	Металл	Эмалирование	Белый	
9	Цоколь	Искусственный камень	Облицовка	Серый	

Согласовано

Ив. № подл. Подп. и дата Взам. инв. №

					2021
Изм.	Кол.уч.	Лист	№ док.	Подп.	Дата
Разраб.		Дружкина		<i>[Signature]</i>	
Пров.		Баева		<i>[Signature]</i>	
ГАП		Фарба		<i>[Signature]</i>	
Н.контр.		Фарба		<i>[Signature]</i>	

КП-1-21-АР		
Многоквартирный жилой дом по адресу : г.Тамбов, ул.Лермонтовская, д.54		
Стадия	Лист	Листов
П	18	
Фасад 12-1. Цветовое решение М1:100		