


План типового этажа

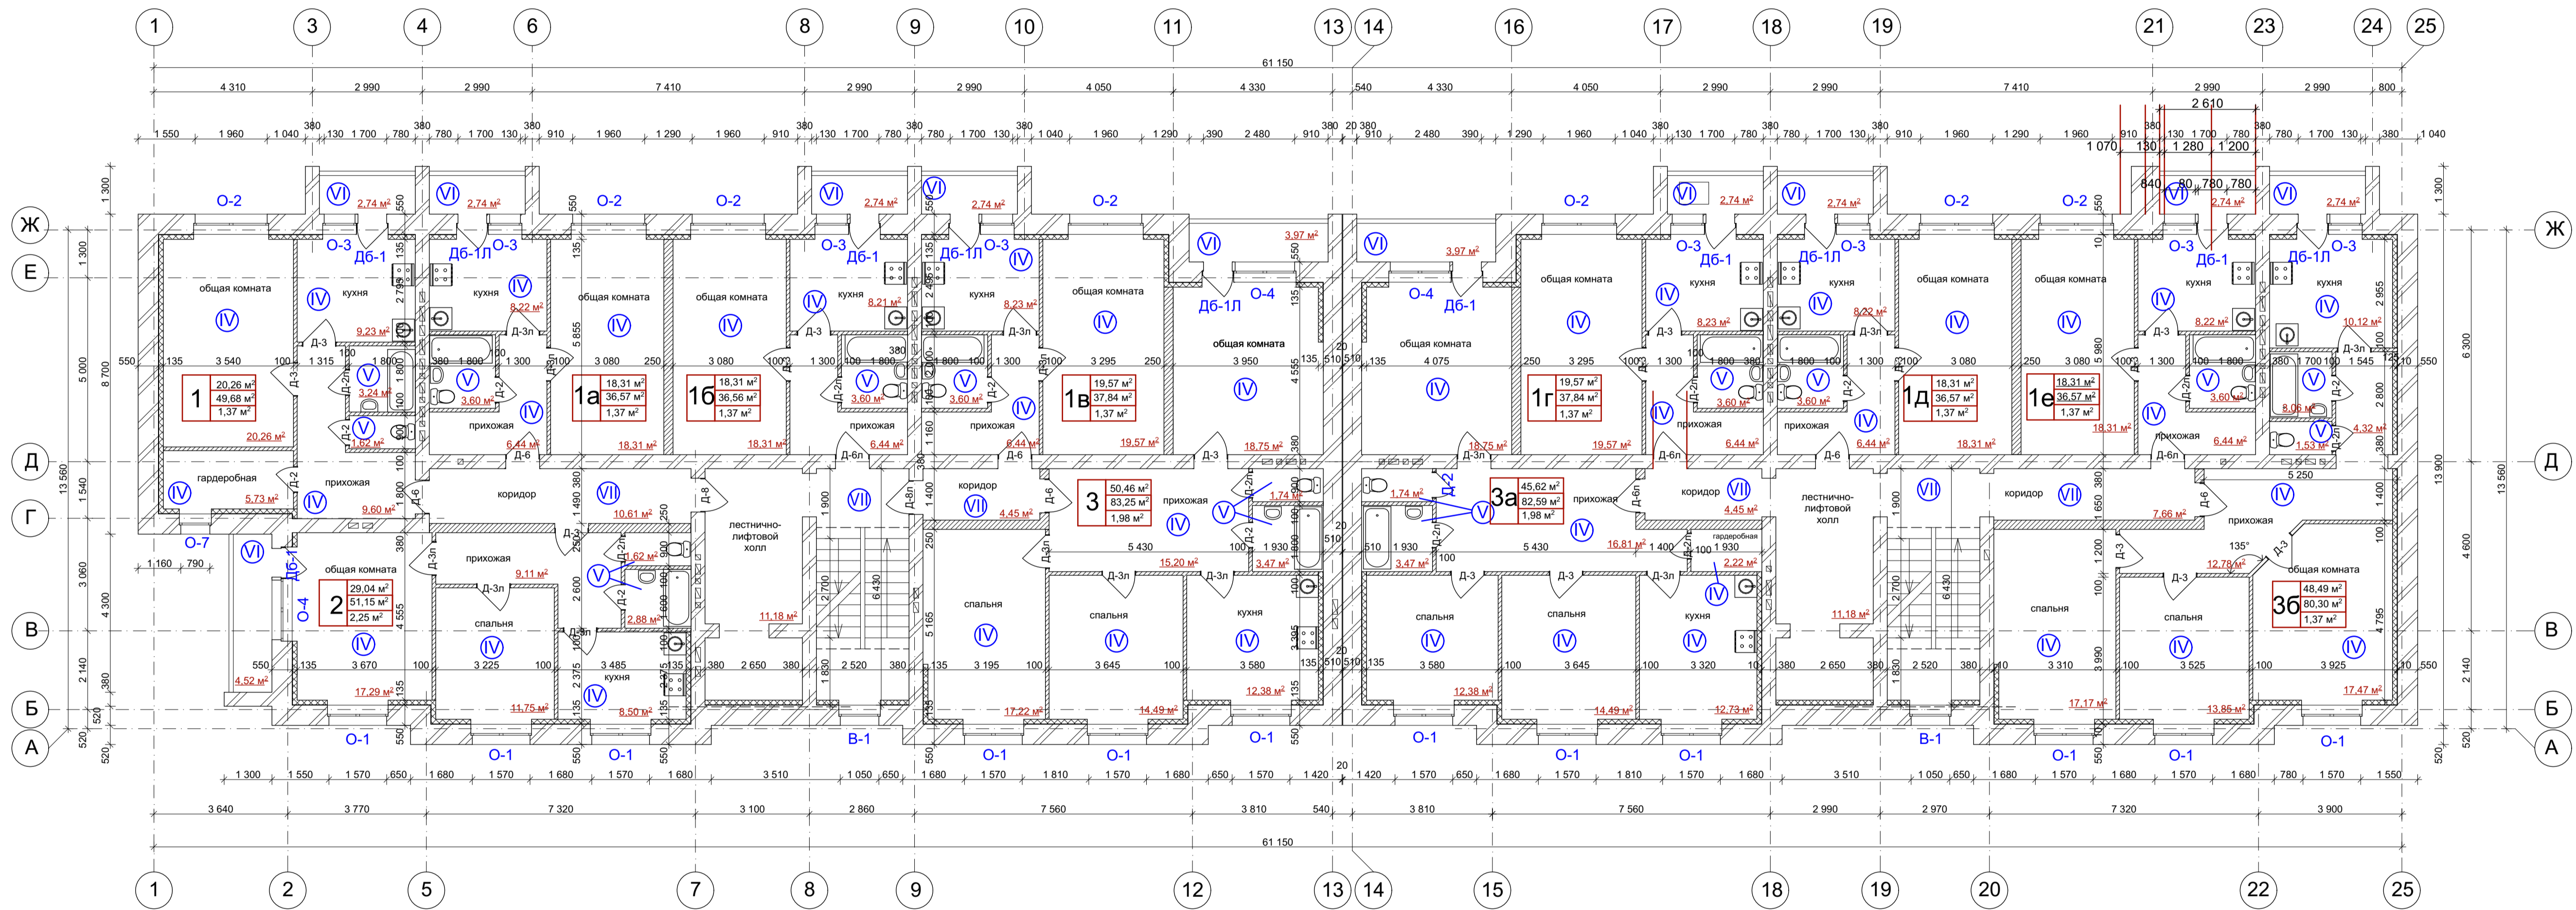

- Условные обозначения
- Кирпичные стены
 - Газосиликатные блоки
 - Межквартирные перегородки из газосиликатных блоков
 - Пазогребневые перегородки

Жилая площадь квартиры, м²
 28,20 м² Площадь квартиры, м² без учета площади балконов и лоджий
 50,00 м² Площадь лоджий с коэффициентом 0,5, м²
 1,40 м²

СОГЛАСОВАНО

Подпись и дата

Взамен инв. №

					13-15-00 AP			
					Многоквартирный многоэтажный жилой дом с помещениями общественного назначения по адресу: г. Тамбов, ул. Куйбышева, д. 59			
Изм.	Коп. уч.	Лист	№ док.	Подпись	Дата	Стация	Лист	Листов
		Архитектор	Щербяков		2016	П	4	
		Н.Контр.	Василенко					
		ГАП	Василенко					
					План типового этажа М 1:100.			
					ООО "Дизайн-проект"			